


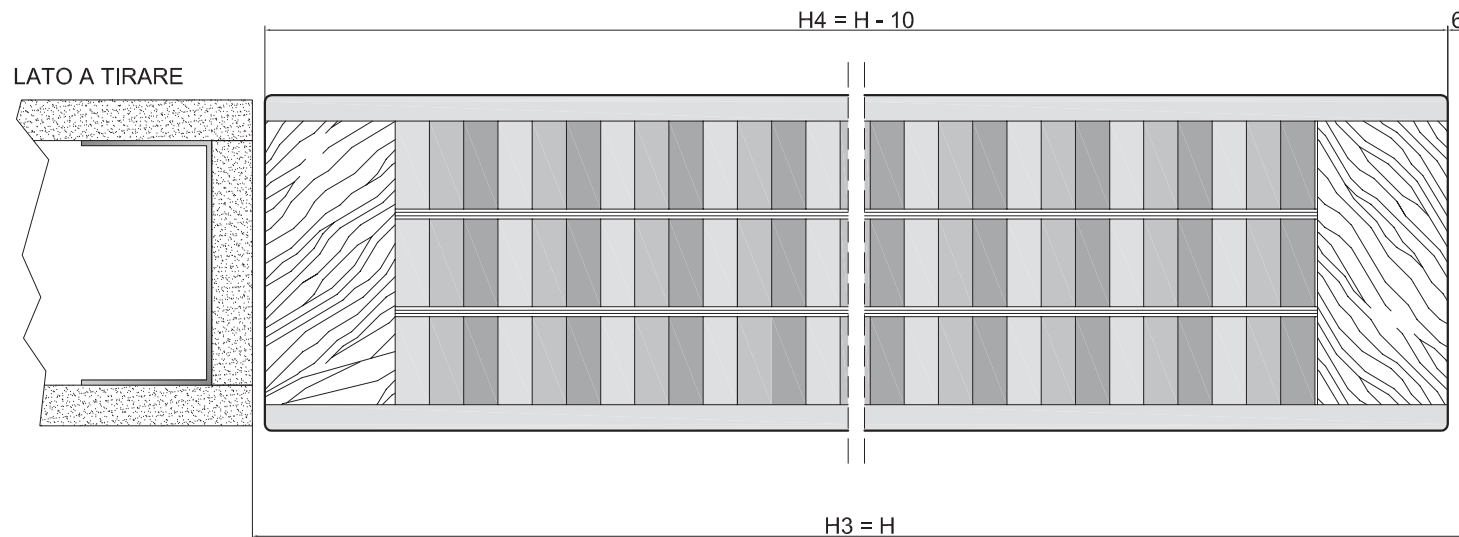
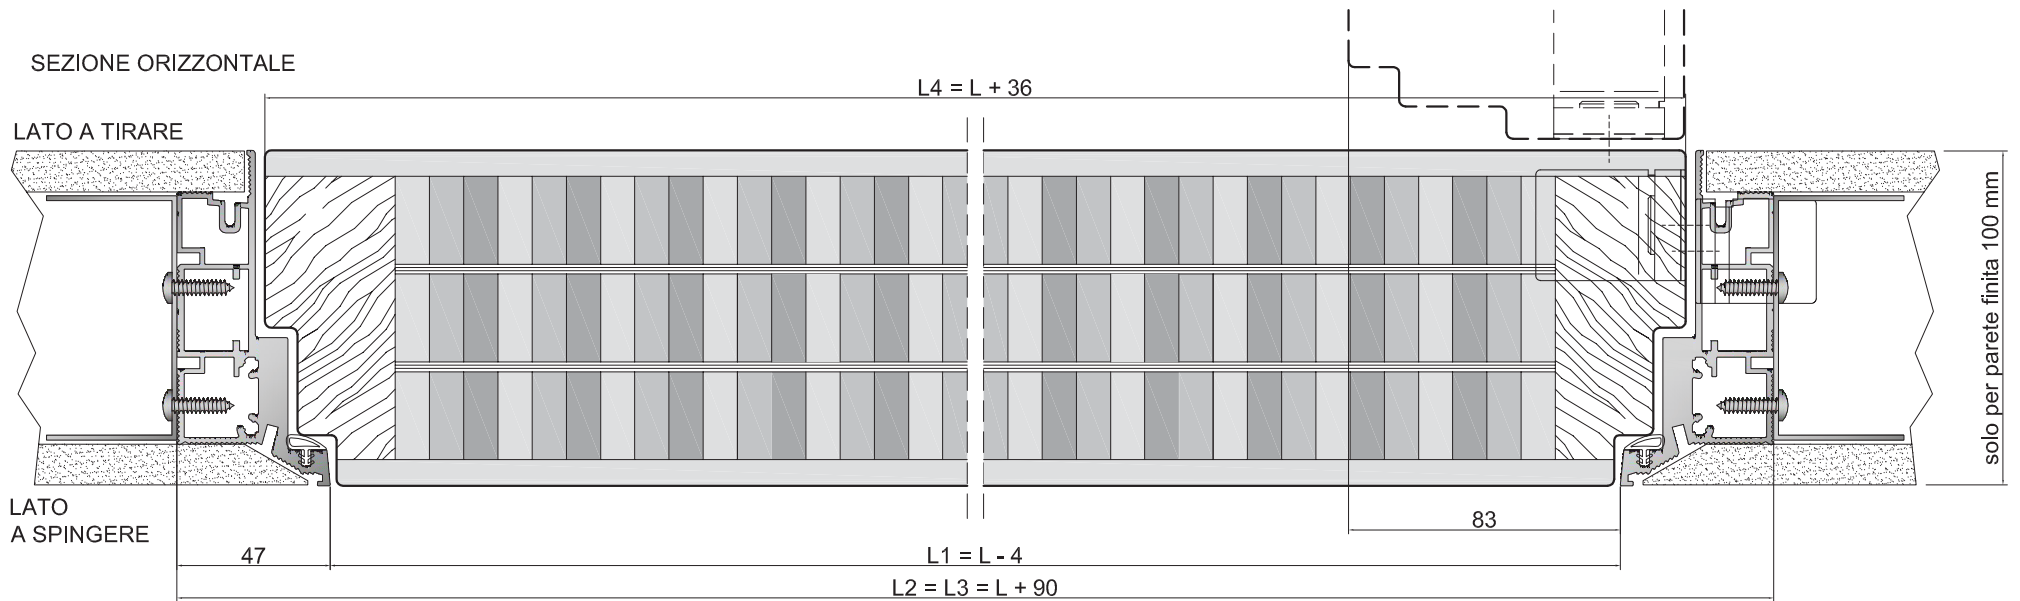


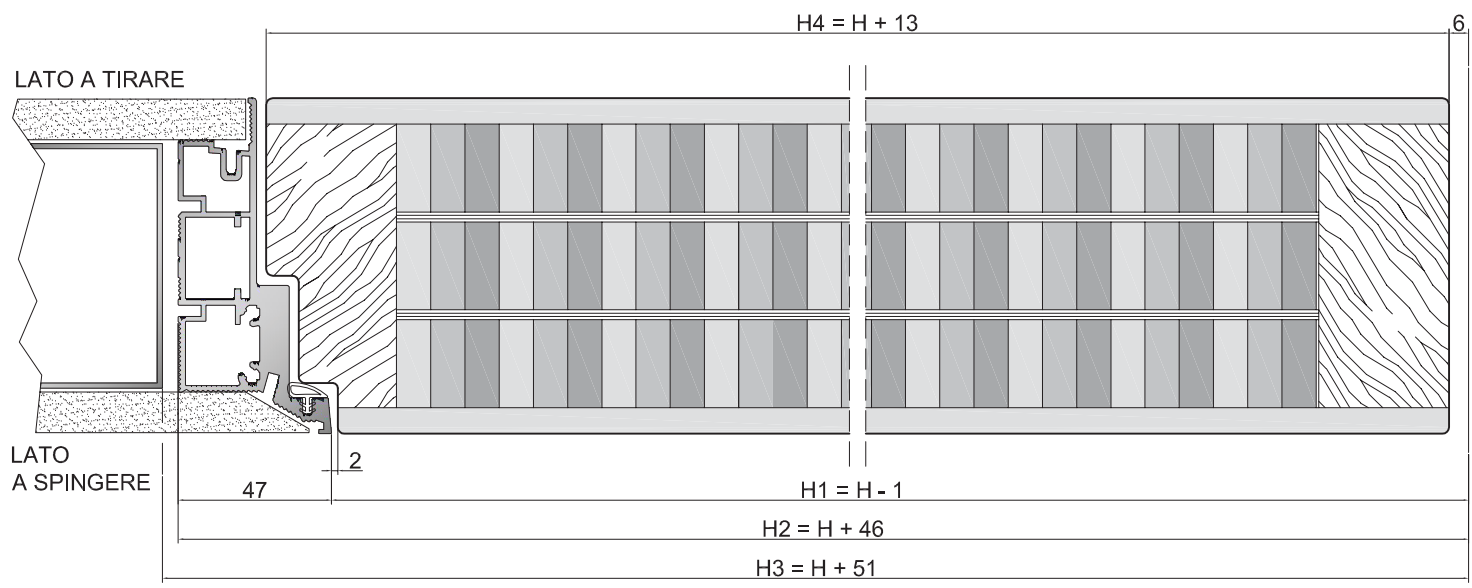

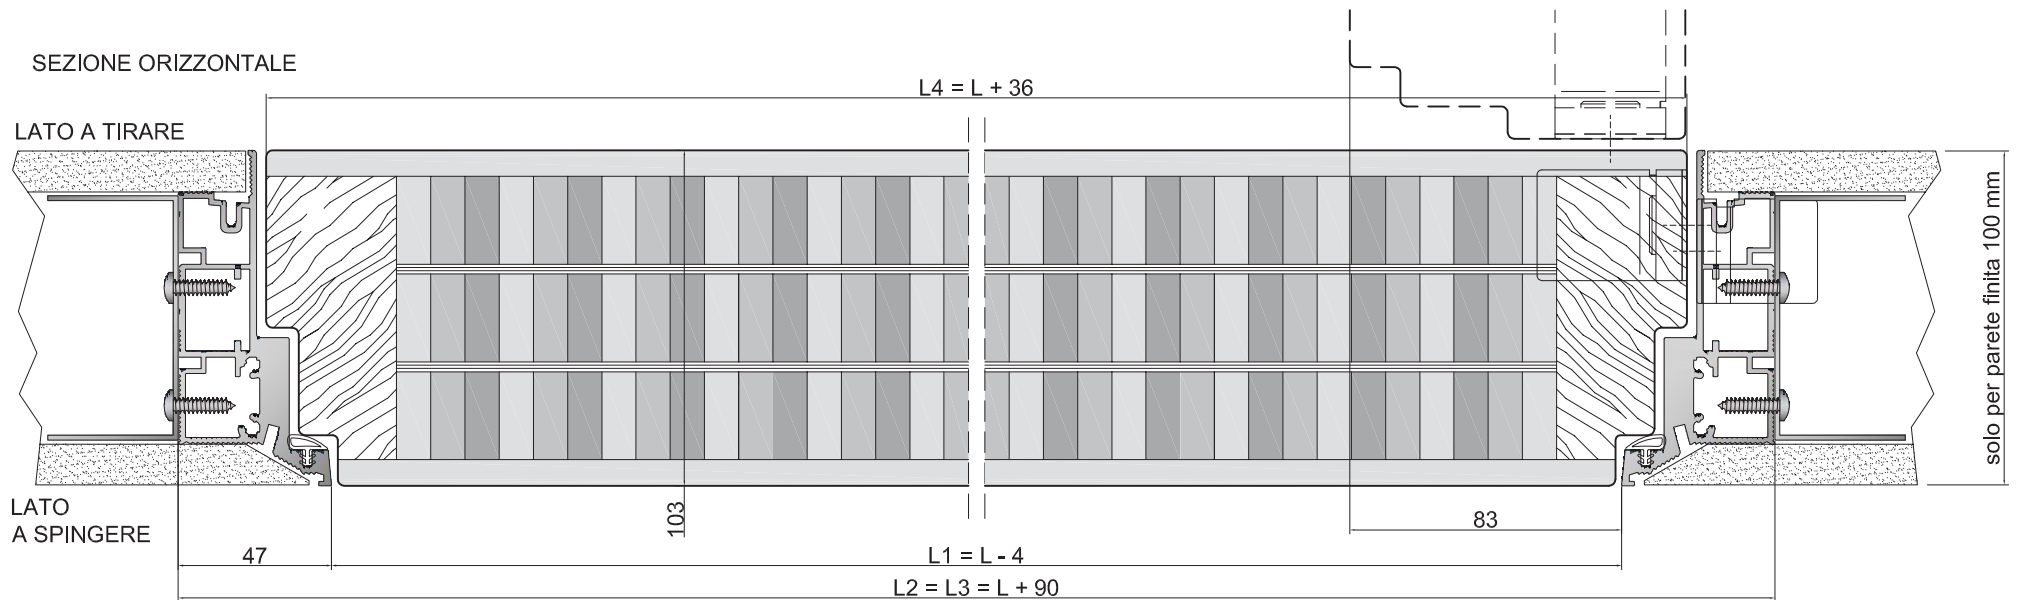


 
**SCHEDE TECNICHE  
FILOMURO BILATO**





- COMPOSIZIONE ANTA
-  OSSATURA PERIMETRALE IN LEGNO MASSICCIO
  -  STRUTTURA CELLULARE A NIDO D' APE
  -  PANNELLI ESTERNI IN MDF
  -  MULTISTRATO





COMPOSIZIONE ANTA

-  OSSATURA PERIMETRALE IN LEGNO MASSICCIO
-  STRUTTURA CELLULARE A NIDO D' APE
-  PANNELLI ESTERNI IN MDF
-  MULTISTRATO

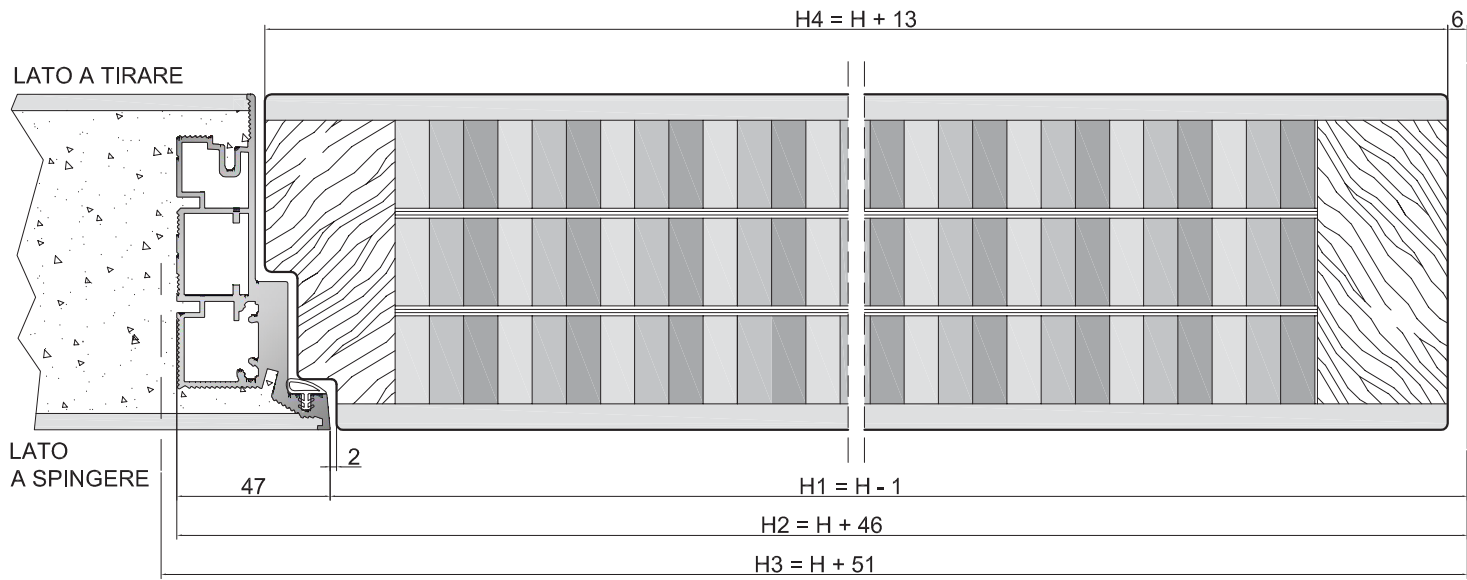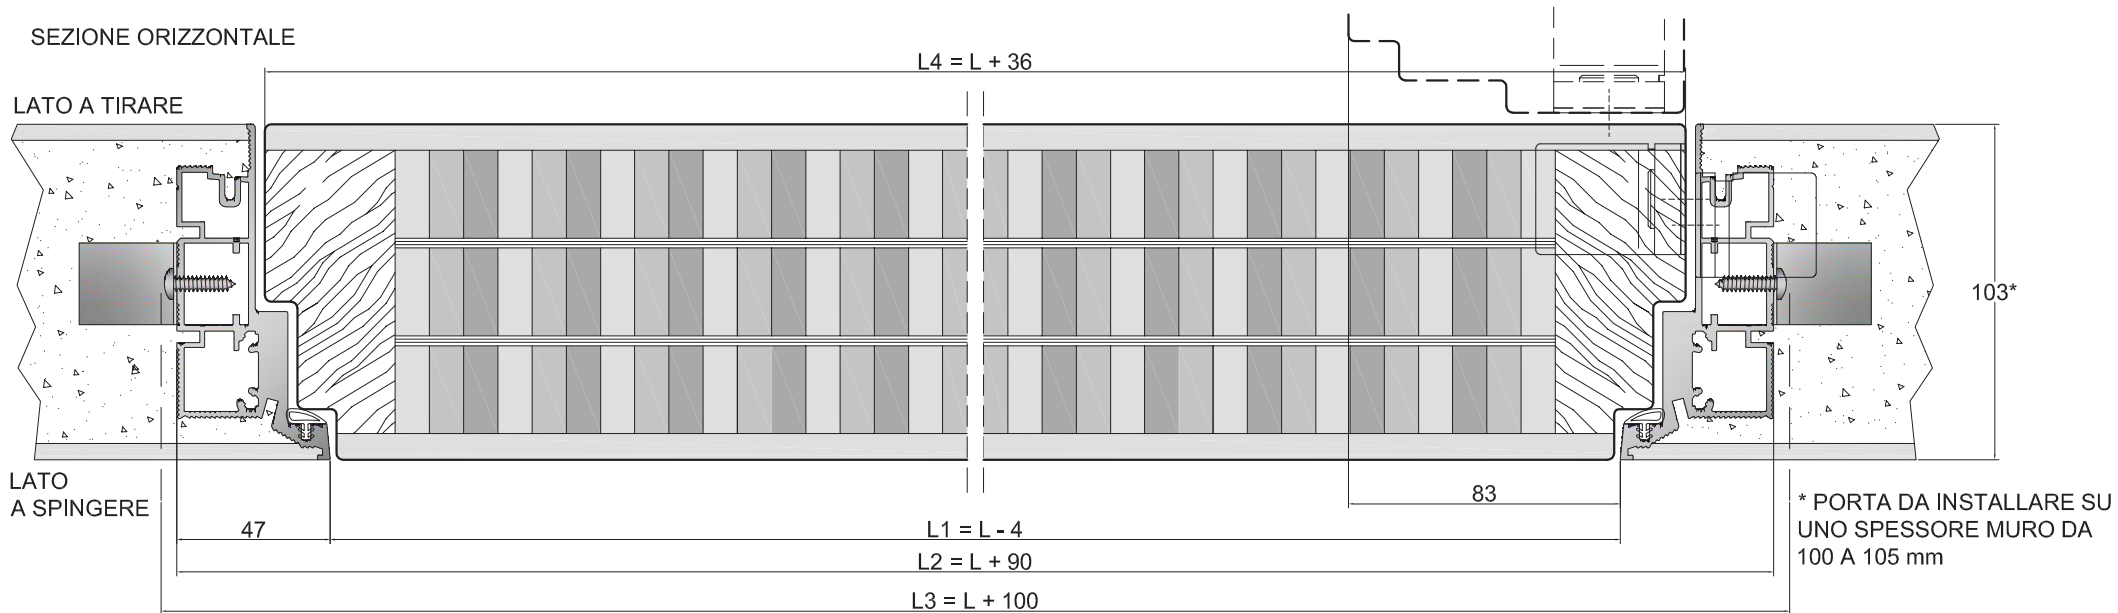



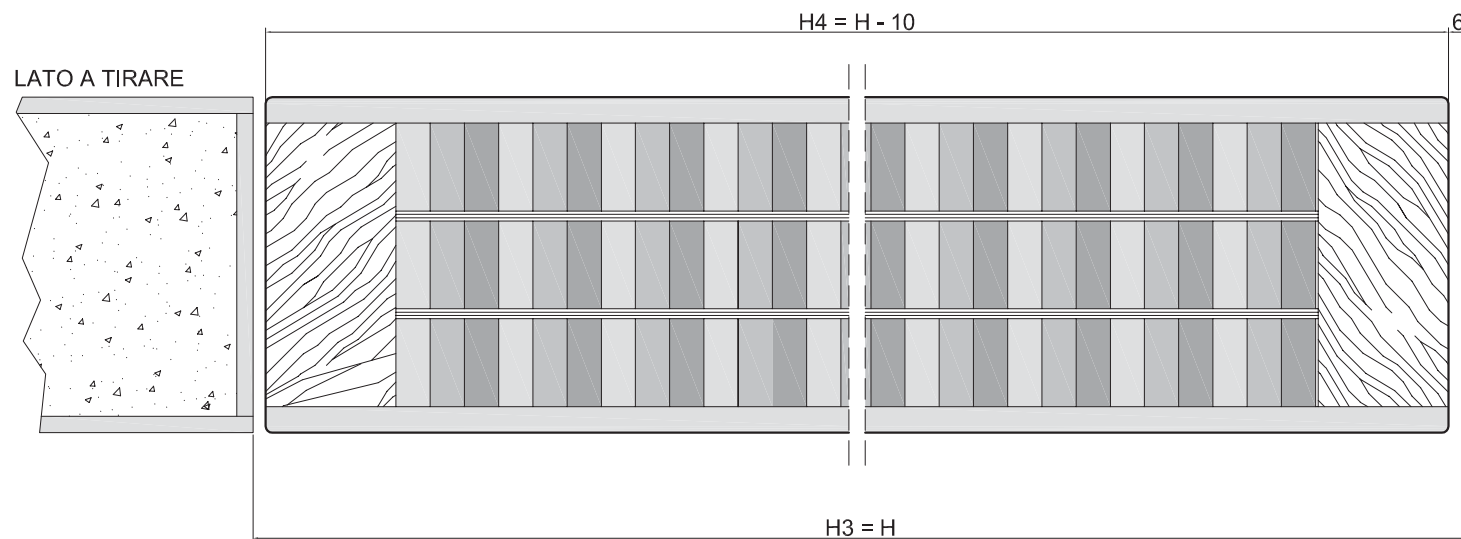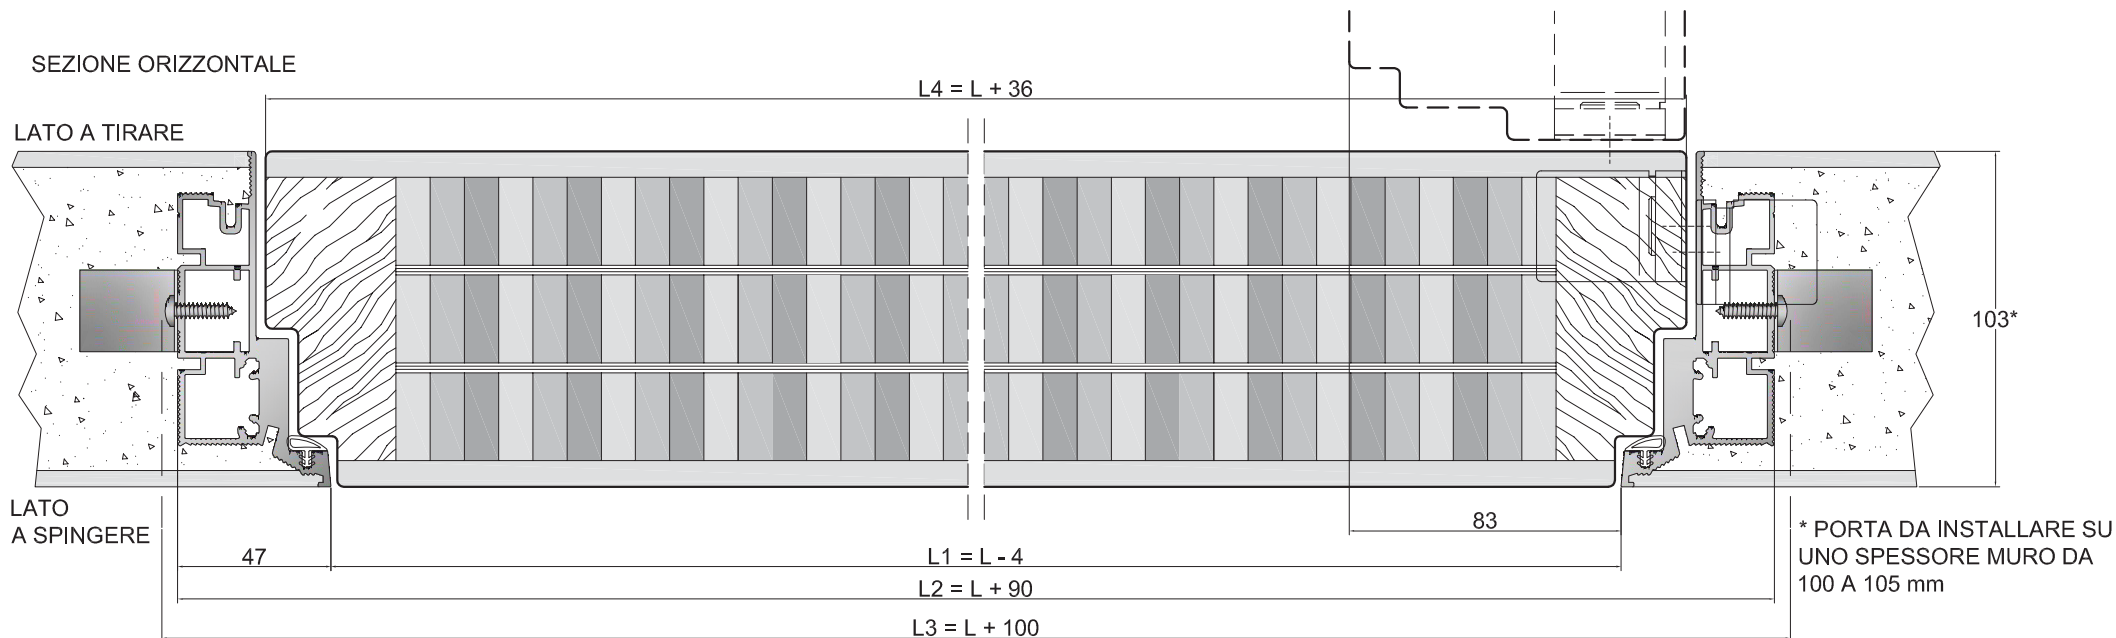

- COMPOSIZIONE ANTA
-  OSSATURA PERIMETRALE IN LEGNO MASSICCIO
  -  STRUTTURA CELLULARE A NIDO D' APE
  -  PANNELLI ESTERNI IN MDF
  -  MULTISTRATO

SEZIONE ORIZZONTALE



COMPOSIZIONE ANTA

-  OSSATURA PERIMETRALE IN LEGNO MASSICCIO
-  STRUTTURA CELLULARE A NIDO D' APE
-  PANNELLI ESTERNI IN MDF
-  MULTISTRATO