





**SCHEDA TECNICHE
FILOMURO BIVERSO**


SEZIONE ORIZZONTALE

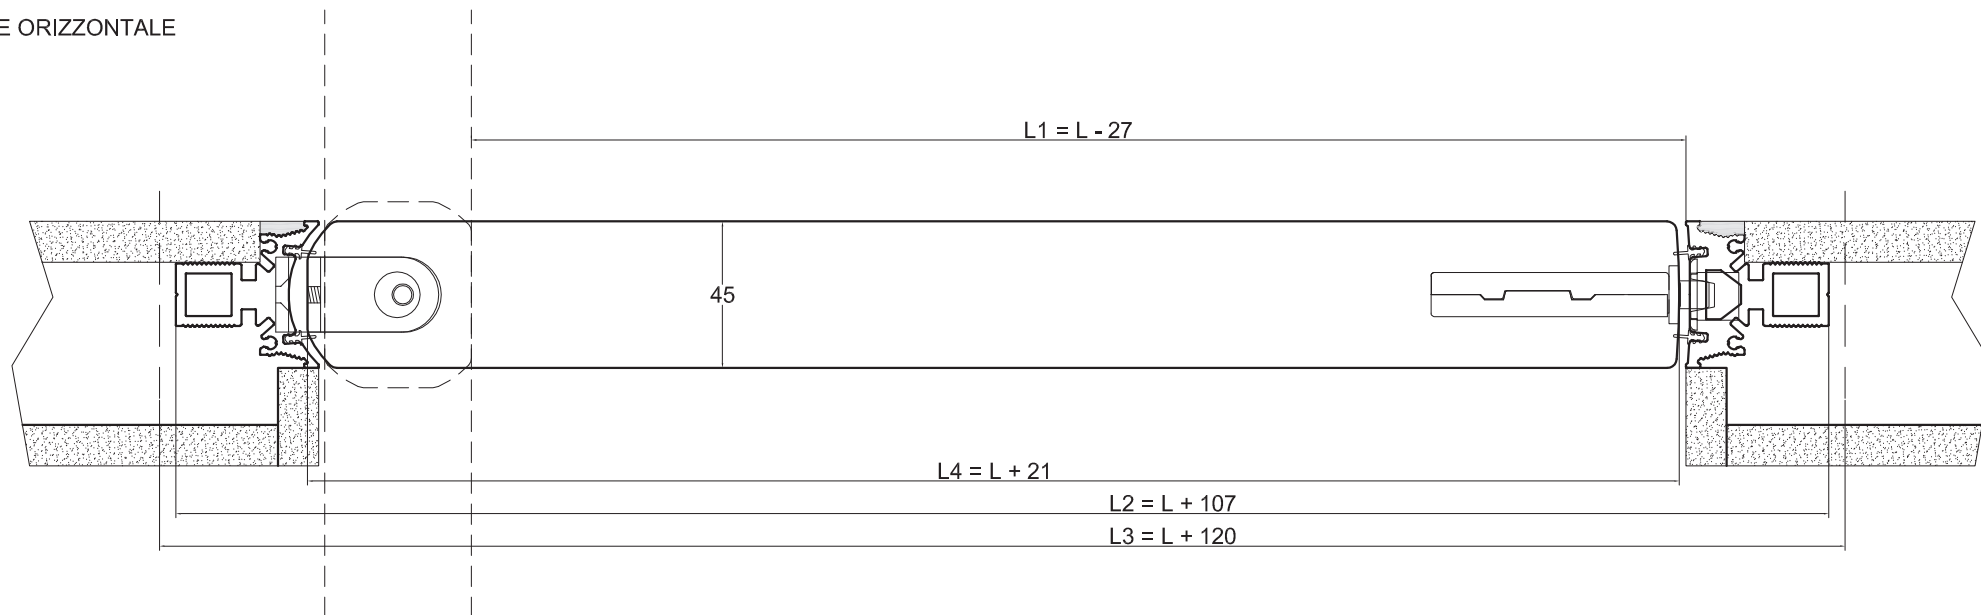

SEZIONE VERTICALE

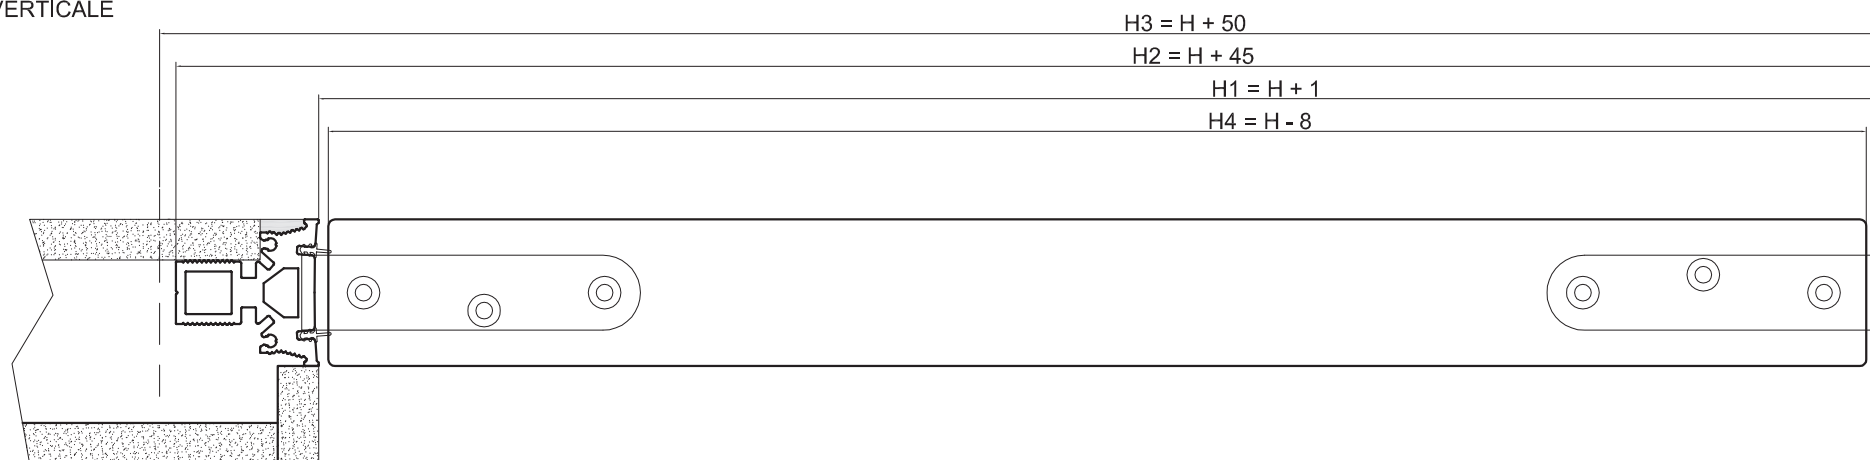

SEZIONE ORIZZONTALE

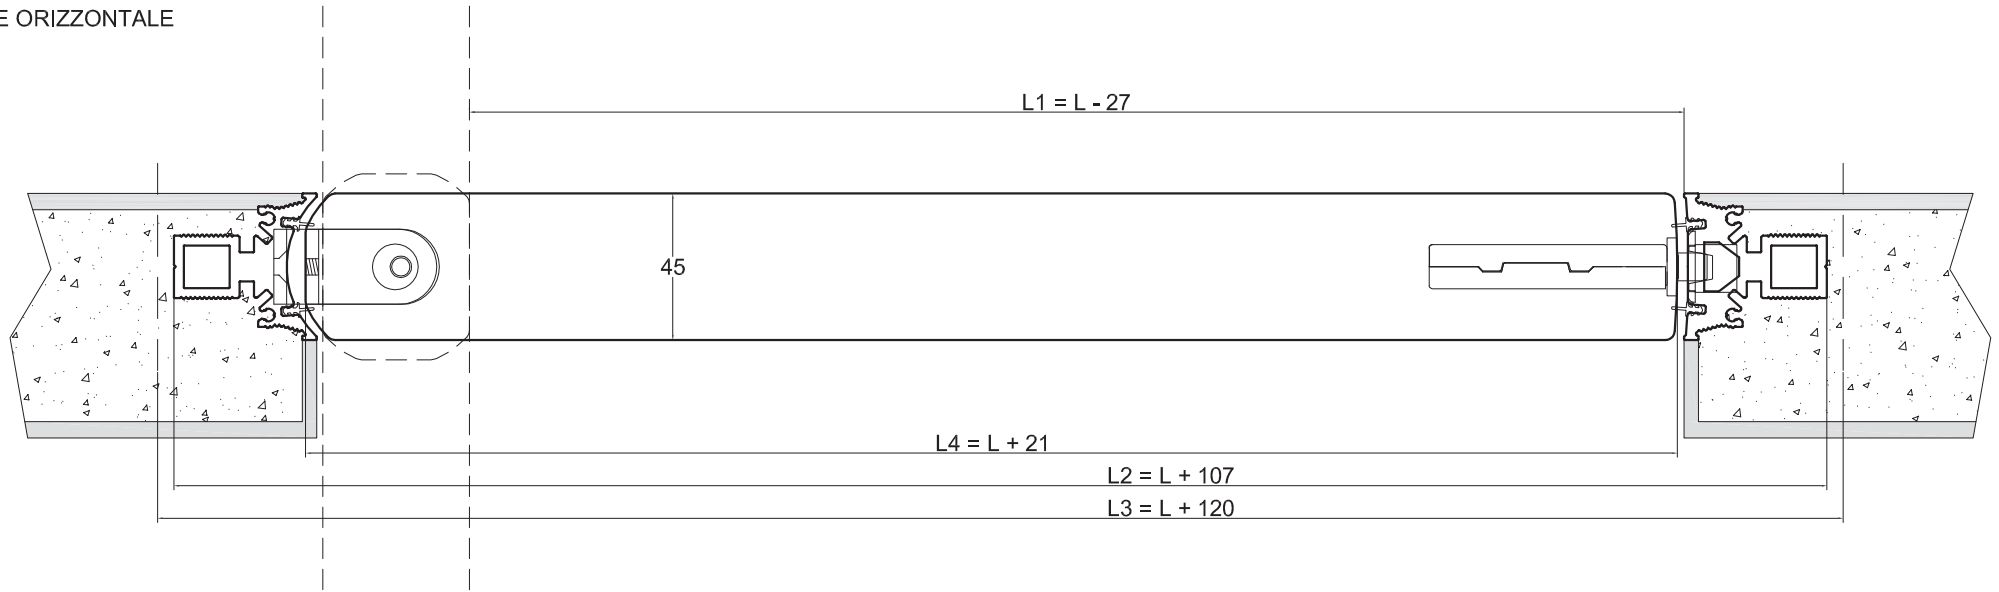

SEZIONE VERTICALE

